



**VISTE E INGOMBRI UNITA' DI VENTILAZIONE MECCANICA CONTROLLATA TIPICHE PORTATA 200 m<sup>3</sup>/h, INSTALLAZIONE VERTICALE**

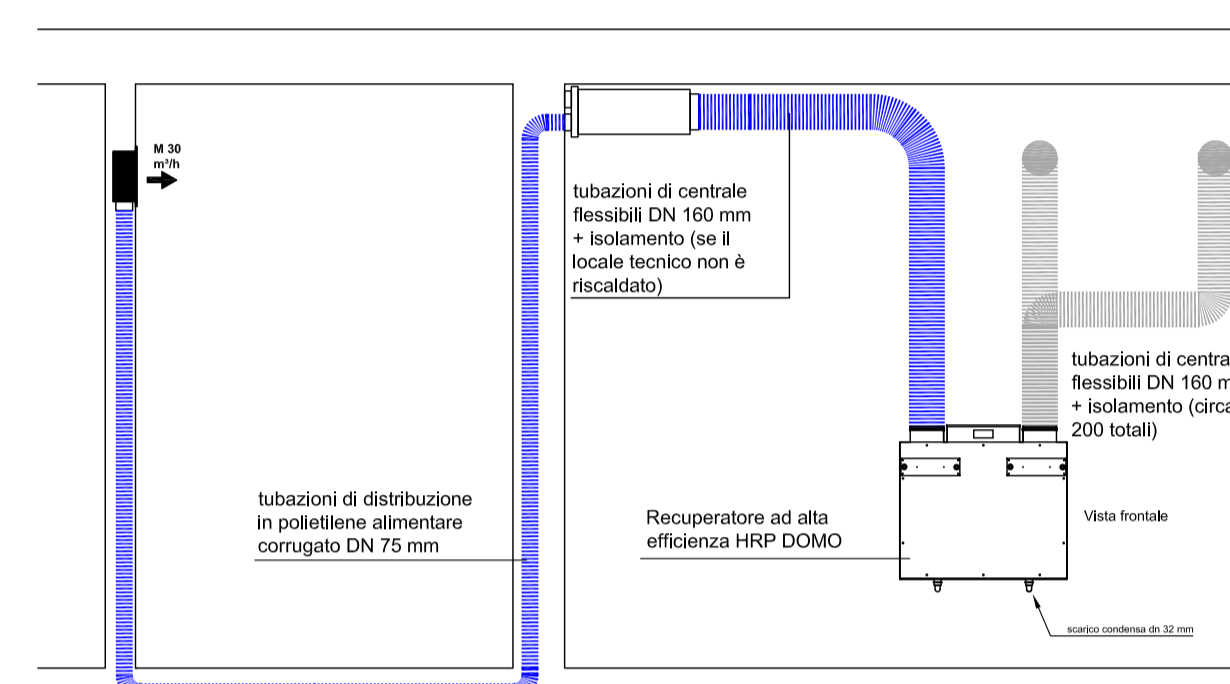


VISTE INSTALLAZIONE E INGOMBRI UNITA' DI VMC PORTATA 200 m<sup>3</sup>/h

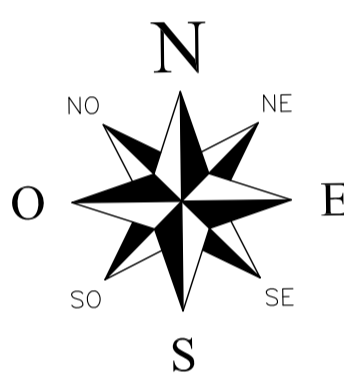

— Scala 1:50



# committente/Customer																									
#indirizzo cantiere (se diverso)/Site (if different)																									
<div style="display: flex; justify-content: space-between; align-items: center;"> <div style="text-align: center;">  <p><b>innova</b> renewing energies</p> </div> <div style="text-align: center;"> <p>Innova S.r.l.</p> <p>Via I Maggio 8, Zona Industriale - 38089 Storo (TN) - Italy</p> <p>Tel.: +39 0465 670104 - Fax: +39 0465 674965</p> <p>www.innovaenergie.com - info@innovaenergie.com</p> <p>P. Iva: 01827470228</p> </div> </div>																									
Progetto/Project	Codice commessa/Purchase																								
<div style="text-align: center;"> <p>SCHEMI TIPICI DI CONNESSIONE</p> <p>UNITA' INNOVA ENERGIE</p> </div>	Appaltatore/Contractor																								
Parte del progetto/Project part	Subappaltatore/Subcontractor																								
<div style="text-align: center;"> <p>IMPIANTO TIPICO DI</p> <p>VENTILAZIONE MECCANICA CONTROLLATA PASSIVA</p> </div>	Supervisione/Supervisor																								
Riferimento/Reference	<div style="display: flex; justify-content: space-between; align-items: center;">         Tavola - n°/Dwg #         <div style="font-size: 2em; font-weight: bold;">P61-1</div> </div>																								
<div style="text-align: center;"> <p>PLANIMETRIA GENERALE</p> </div>	<div style="text-align: center; font-size: 1.5em;">Rev. 00</div>																								
<table border="1" style="width: 100%; border-collapse: collapse;"> <thead> <tr> <th style="width: 10%;">Data</th> <th style="width: 20%;">Disegn./Issue</th> <th style="width: 40%;">Descrizione/Description</th> <th style="width: 30%;">Controllo/Controlled</th> </tr> </thead> <tbody> <tr> <td>00</td> <td>18/11/2019</td> <td>Emissione</td> <td>Sebban M.</td> </tr> <tr><td> </td><td> </td><td> </td><td> </td></tr> <tr><td> </td><td> </td><td> </td><td> </td></tr> <tr><td> </td><td> </td><td> </td><td> </td></tr> <tr><td> </td><td> </td><td> </td><td> </td></tr> </tbody> </table>		Data	Disegn./Issue	Descrizione/Description	Controllo/Controlled	00	18/11/2019	Emissione	Sebban M.																
Data	Disegn./Issue	Descrizione/Description	Controllo/Controlled																						
00	18/11/2019	Emissione	Sebban M.																						
<table border="1" style="width: 100%; border-collapse: collapse;"> <tr> <td style="width: 15%;">Disegn./Emissione</td> <td style="width: 20%;">La misura sono espresse in: mm □ cm □</td> <td style="width: 15%;">Scala di disegno /</td> <td style="width: 15%;">Scala di stampa 1:50</td> <td style="width: 15%;">Data stampa</td> <td style="width: 20%;"> <div style="text-align: center;"> <p>File</p> <p>VMC passiva_Rev00.dwg</p> <p>File</p> </div> </td> <td style="width: 10%;"> <div style="text-align: center;"> <p>Formato</p> <p>1,650x841</p> <p>Size</p> </div> </td> <td style="width: 10%;"> <div style="text-align: center;"> <p>Data</p> <p>18/11/2019</p> <p>File</p> </div> </td> </tr> </table>		Disegn./Emissione	La misura sono espresse in: mm □ cm □	Scala di disegno /	Scala di stampa 1:50	Data stampa	<div style="text-align: center;"> <p>File</p> <p>VMC passiva_Rev00.dwg</p> <p>File</p> </div>	<div style="text-align: center;"> <p>Formato</p> <p>1,650x841</p> <p>Size</p> </div>	<div style="text-align: center;"> <p>Data</p> <p>18/11/2019</p> <p>File</p> </div>																
Disegn./Emissione	La misura sono espresse in: mm □ cm □	Scala di disegno /	Scala di stampa 1:50	Data stampa	<div style="text-align: center;"> <p>File</p> <p>VMC passiva_Rev00.dwg</p> <p>File</p> </div>	<div style="text-align: center;"> <p>Formato</p> <p>1,650x841</p> <p>Size</p> </div>	<div style="text-align: center;"> <p>Data</p> <p>18/11/2019</p> <p>File</p> </div>																		